

DECRETO N.º 140/2025, DE 30 DE ABRIL DE 2025.

“Cria a Estação Ecológica Municipal II de Heitorai/GO conforme o Sistema Nacional de Unidade de Conservação na forma da Lei nº 9.985 de 18 de julho de 2000 e Decreto-Lei nº 4.340 de 22 de agosto de 2002 que regulamenta o Sistema Nacional de Unidade de Conservação e dá outras providências”.

O PREFEITO MUNICIPAL DE HEITORAÍ, Estado de Goiás, Sr. Esmael Pereira Duarte, no uso de suas atribuições legais de acordo com a Lei Orgânica do Município; e,

**Considerando**, o disposto no Art. 23, incisos VI e VII da Constituição Federal que estabelece como competência comum do Município, Estado e União, proteger o meio ambiente e combater a poluição em qualquer de suas formas e proteger as florestas, a fauna e a flora;

**Considerando**, o disposto no Art. 15 da Lei Federal nº 9.985 de 18 de julho de 2000 e no Decreto Federal nº 4.340 de 22 de agosto de 2002;

TRABALHO SÉRIO FAZ A CIDADE MELHOR  
ADM. 2025/2028

**DECRETA:**

**Art. 1º** - Fica criada a Unidade de Conservação, na modalidade de uso restrito, denominada Estação Ecológica Municipal II de Heitorai/GO, com área de 1.982,00 hectares (um mil, novecentos e oitenta e dois hectares), com o objetivo básico de preservar os ecossistemas naturais existentes, possibilitando a realização de pesquisas científicas e o desenvolvimento de atividades de educação ambiental.

**§ 1º** - São partes integrantes deste Decreto, que constitui referência básica para os limites da Estação Ecológica Municipal II de Heitorai.

- I – Mapa em escala 1:10.000 em anexo;
- II – Quadro de Áreas.

**Art. 2º** - A Unidade de Conservação denominada Estação Ecológica Municipal II de Heitorai/GO inicia-se a descrição deste perímetro no Marco M1 e vai até o Marco M19, conforme quadro de áreas a seguir:

| QUADRO DE ÁREAS |      |           |            |            |           |                      |
|-----------------|------|-----------|------------|------------|-----------|----------------------|
| DE              | PARA | LONGITUDE | LATITUDE   | AZIMUTE    | DISTÂNCIA | COORDENADAS UTM      |
| M1              | M2   | 632457.00 | 8259325.00 | 140°59'1"  | 1.879,83  | 632457.00,8259325.00 |
| M2              | M3   | 631596.00 | 8259301.00 | 193°25'1"  | 1.664,82  | 631596.00,8259301.00 |
| M3              | M4   | 631419.00 | 8258559.00 | 108°33'37" | 630,80    | 631419.00,8258559.00 |
| M4              | M5   | 631693.00 | 8258467.00 | 163°37'10" | 1.578,71  | 631693.00,8258467.00 |
| M5              | M6   | 631897.00 | 8257773.00 | 275°0'2"   | 2.804,22  | 631897.00,8257773.00 |
| M6              | M7   | 630617.00 | 8257885.00 | 95°0'2"    | 1.112,06  | 630617.00,8257885.00 |
| M7              | M8   | 630367.00 | 8257441.00 | 157°58'55" | 1.822,12  | 630367.00,8257441.00 |
| M8              | M9   | 630680.00 | 8256667.00 | 49°21'39"  | 1.075,69  | 630680.00,8256667.00 |
| M9              | M10  | 631054.00 | 8256988.00 | 123°13'32" | 2.314,16  | 631054.00,8256988.00 |
| M10             | M11  | 631941.00 | 8256407.00 | 212°44'38" | 879,63    | 631941.00,8256407.00 |
| M11             | M12  | 631723.00 | 8256068.00 | 148°58'17" | 1.655,48  | 631723.00,8256068.00 |
| M12             | M13  | 632114.00 | 8255418.00 | 110°5'17"  | 406,67    | 632114.00,8255418.00 |
| M13             | M14  | 632289.00 | 8255354.00 | 46°46'59"  | 793,61    | 632289.00,8255354.00 |
| M14             | M15  | 632554.00 | 8255603.00 | 103°9'31"  | 1313,41   | 632554.00,8255603.00 |
| M15             | M16  | 633140.00 | 8255466.00 | 166°43'17" | 1881,38   | 633140.00,8255466.00 |
| M16             | M17  | 633338.00 | 8254627.00 | 253°44'12" | 6265,59   | 633338.00,8254627.00 |
| M17             | M18  | 630582.00 | 8253823.00 | 73°44'12"  | 12503,33  | 630582.00,8253823.00 |
| M18             | M19  | 636216.00 | 8252784.00 | 63°6'0"    | 2672,41   | 636216.00,8252784.00 |
| M19             | M1   | 637308.00 | 8253338.00 | 243°6'0"   | 16.817,19 | 637308.00,8253338.00 |

**Art. 3º** - Caberá à Secretaria Municipal de Meio Ambiente e Recursos Hídricos de Heitorai, administrar a Estação Ecológica Municipal II, adotando as medidas necessárias à sua efetiva proteção, implantação e controle na forma do Art. 9º da Lei nº 9.985, de 18 de julho de 2000.

**Art. 4º** - Ficam declarados de utilidade pública para fins de desapropriação, pela Prefeitura de Heitorai, os imóveis rurais de legítimo domínio privado e duas benfeitorias que vierem a ser identificados nos limites descritos no Art. 2º deste Decreto, nos termos do Art. 5º, alínea "k", e 6º do Decreto-Lei nº 3.365, de 21 de julho de 1941 e conforme Art. 9º no § 1º da Lei nº 9.985, de 18 de julho de 2000 e Resolução do CEMAM nº 06, de 29 de julho de 2016 em seu Art. 5º.

**Art. 5º** - Este decreto entrará em vigor na data de sua publicação, revogadas as disposições em contrário.

**REGISTRE-SE; PUBLIQUE-SE; E CUMPRA-SE.**


Gabinete do Prefeito Municipal de Heitorai, Estado de Goiás, aos 30 dias do mês de abril de 2025.



GOVERNO DE  
**Heitorai**  
TRABALHO SÉRIO FAZ A CIDADE MELHOR  
ADM. 2025/2028

**MUNICIPIO DE HEITORAI**  
**CNPJ: 02.296.002/0001-03**  
**EMAEL PEREIRA DUARTE**  
**PREFEITO MUNICIPAL**

**TRABALHO SÉRIO FAZ A CIDADE MELHOR**  
**ADM. 2025/2028**

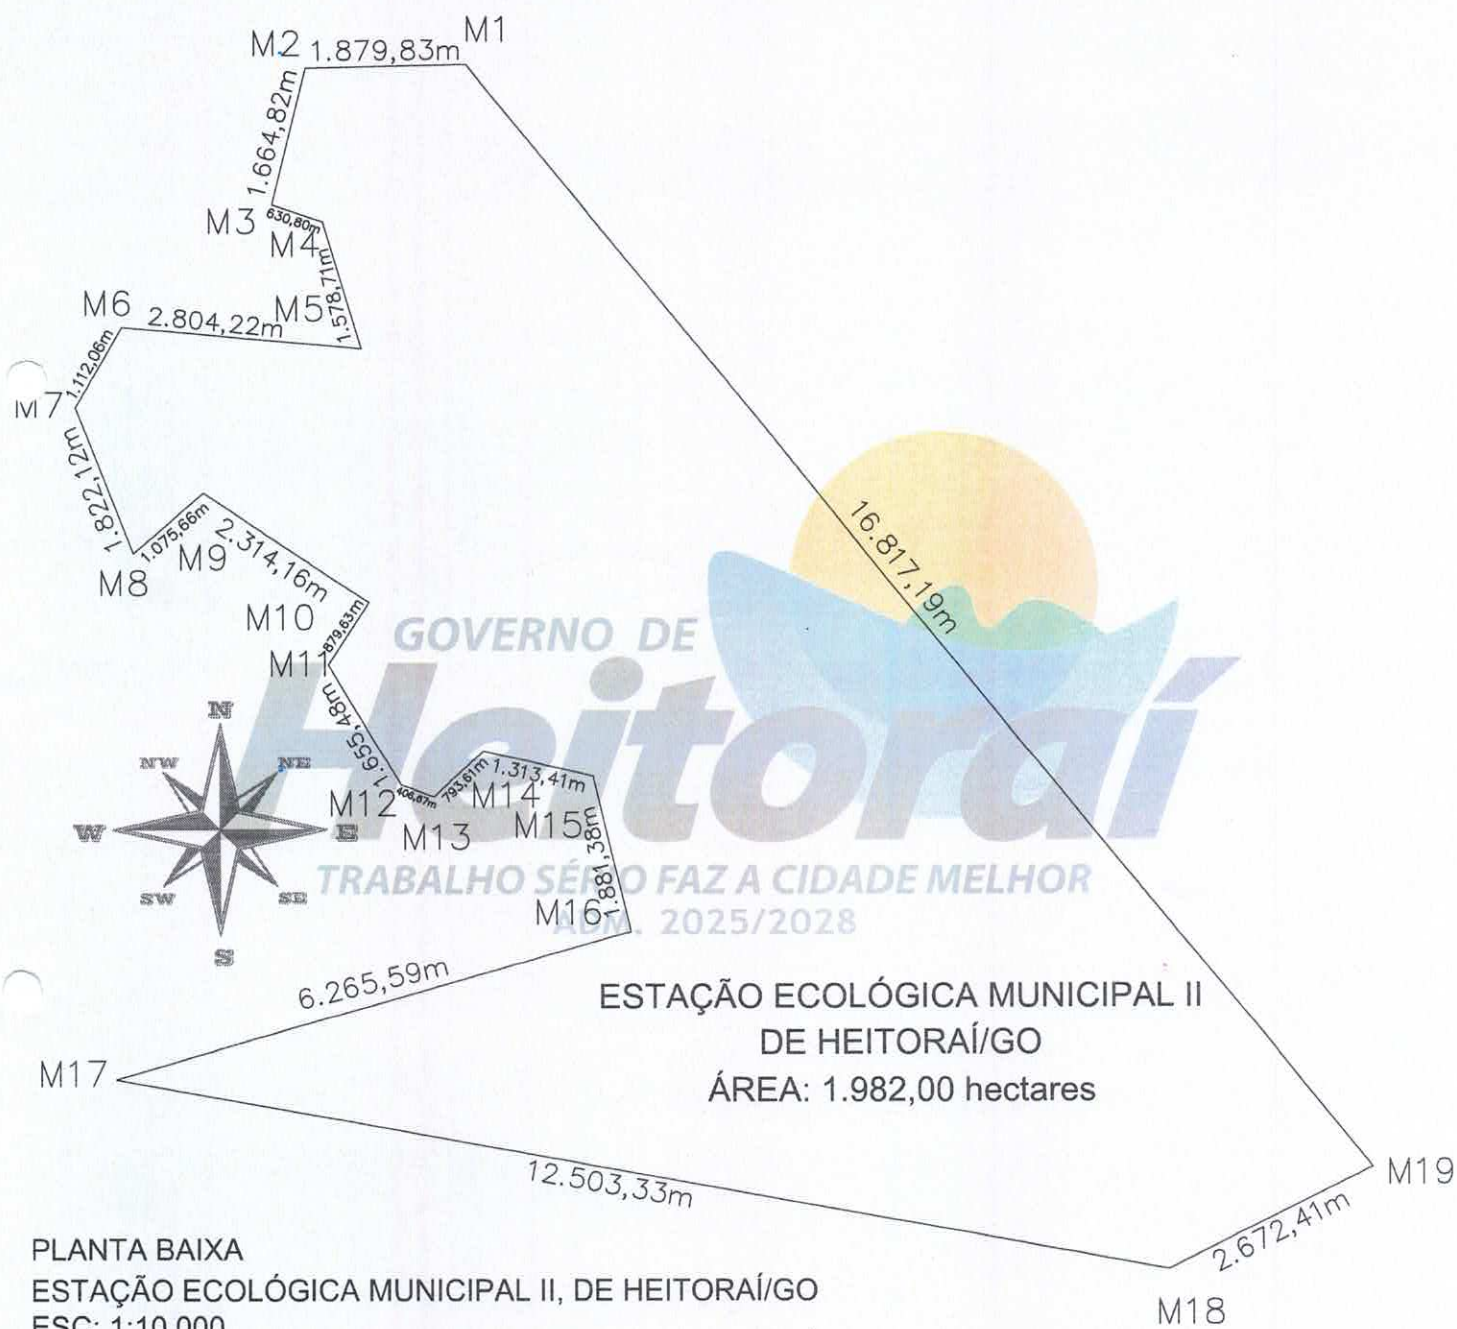

**QUADRO DE ÁREAS**

|     |     | LONGITUDE | LATITUDE   | AZIMUTE    | DISTÂNCIA | COORDENADAS UTM      |
|-----|-----|-----------|------------|------------|-----------|----------------------|
| M1  | M2  | 632457.00 | 8259325.00 | 140°59'1"  | 1.879,83  | 632457.00,8259325.00 |
| M2  | M3  | 631596.00 | 8259301.00 | 193°25'1"  | 1.664,82  | 631596.00,8259301.00 |
| M3  | M4  | 631419.00 | 8258559.00 | 108°33'37" | 630,80    | 631419.00,8258559.00 |
| M4  | M5  | 631693.00 | 8258467.00 | 163°37'10" | 1.578,71  | 631693.00,8258467.00 |
| M5  | M6  | 631897.00 | 8257773.00 | 275°0'2"   | 2.804,22  | 631897.00,8257773.00 |
| M6  | M7  | 630617.00 | 8257885.00 | 95°0'2"    | 1.112,06  | 630617.00,8257885.00 |
| M7  | M8  | 630367.00 | 8257441.00 | 157°58'55" | 1.822,12  | 630367.00,8257441.00 |
| M8  | M9  | 630680.00 | 8256667.00 | 49°21'39"  | 1.075,69  | 630680.00,8256667.00 |
| M9  | M10 | 631054.00 | 8256988.00 | 123°13'32" | 2.314,16  | 631054.00,8256988.00 |
| M10 | M11 | 631941.00 | 8256407.00 | 212°44'38" | 879,63    | 631941.00,8256407.00 |
| M11 | M12 | 631723.00 | 8256068.00 | 148°58'17" | 1.655,48  | 631723.00,8256068.00 |
| M12 | M13 | 632114.00 | 8255418.00 | 110°5'17"  | 406,67    | 632114.00,8255418.00 |
| M13 | M14 | 632289.00 | 8255354.00 | 46°46'59"  | 793,61    | 632289.00,8255354.00 |
| M14 | M15 | 632554.00 | 8255603.00 | 103°9'31"  | 1313,41   | 632554.00,8255603.00 |
| M15 | M16 | 633140.00 | 8255466.00 | 166°43'17" | 1881,38   | 633140.00,8255466.00 |
| M16 | M17 | 633338.00 | 8254627.00 | 253°44'12" | 6265,59   | 633338.00,8254627.00 |
| M17 | M18 | 630582.00 | 8253823.00 | 73°44'12"  | 12503,33  | 630582.00,8253823.00 |
| M18 | M19 | 636216.00 | 8252784.00 | 63°6'0"    | 2672,41   | 636216.00,8252784.00 |
| M19 | M1  | 637308.00 | 8253338.00 | 243°6'0"   | 16.817,19 | 637308.00,8253338.00 |